


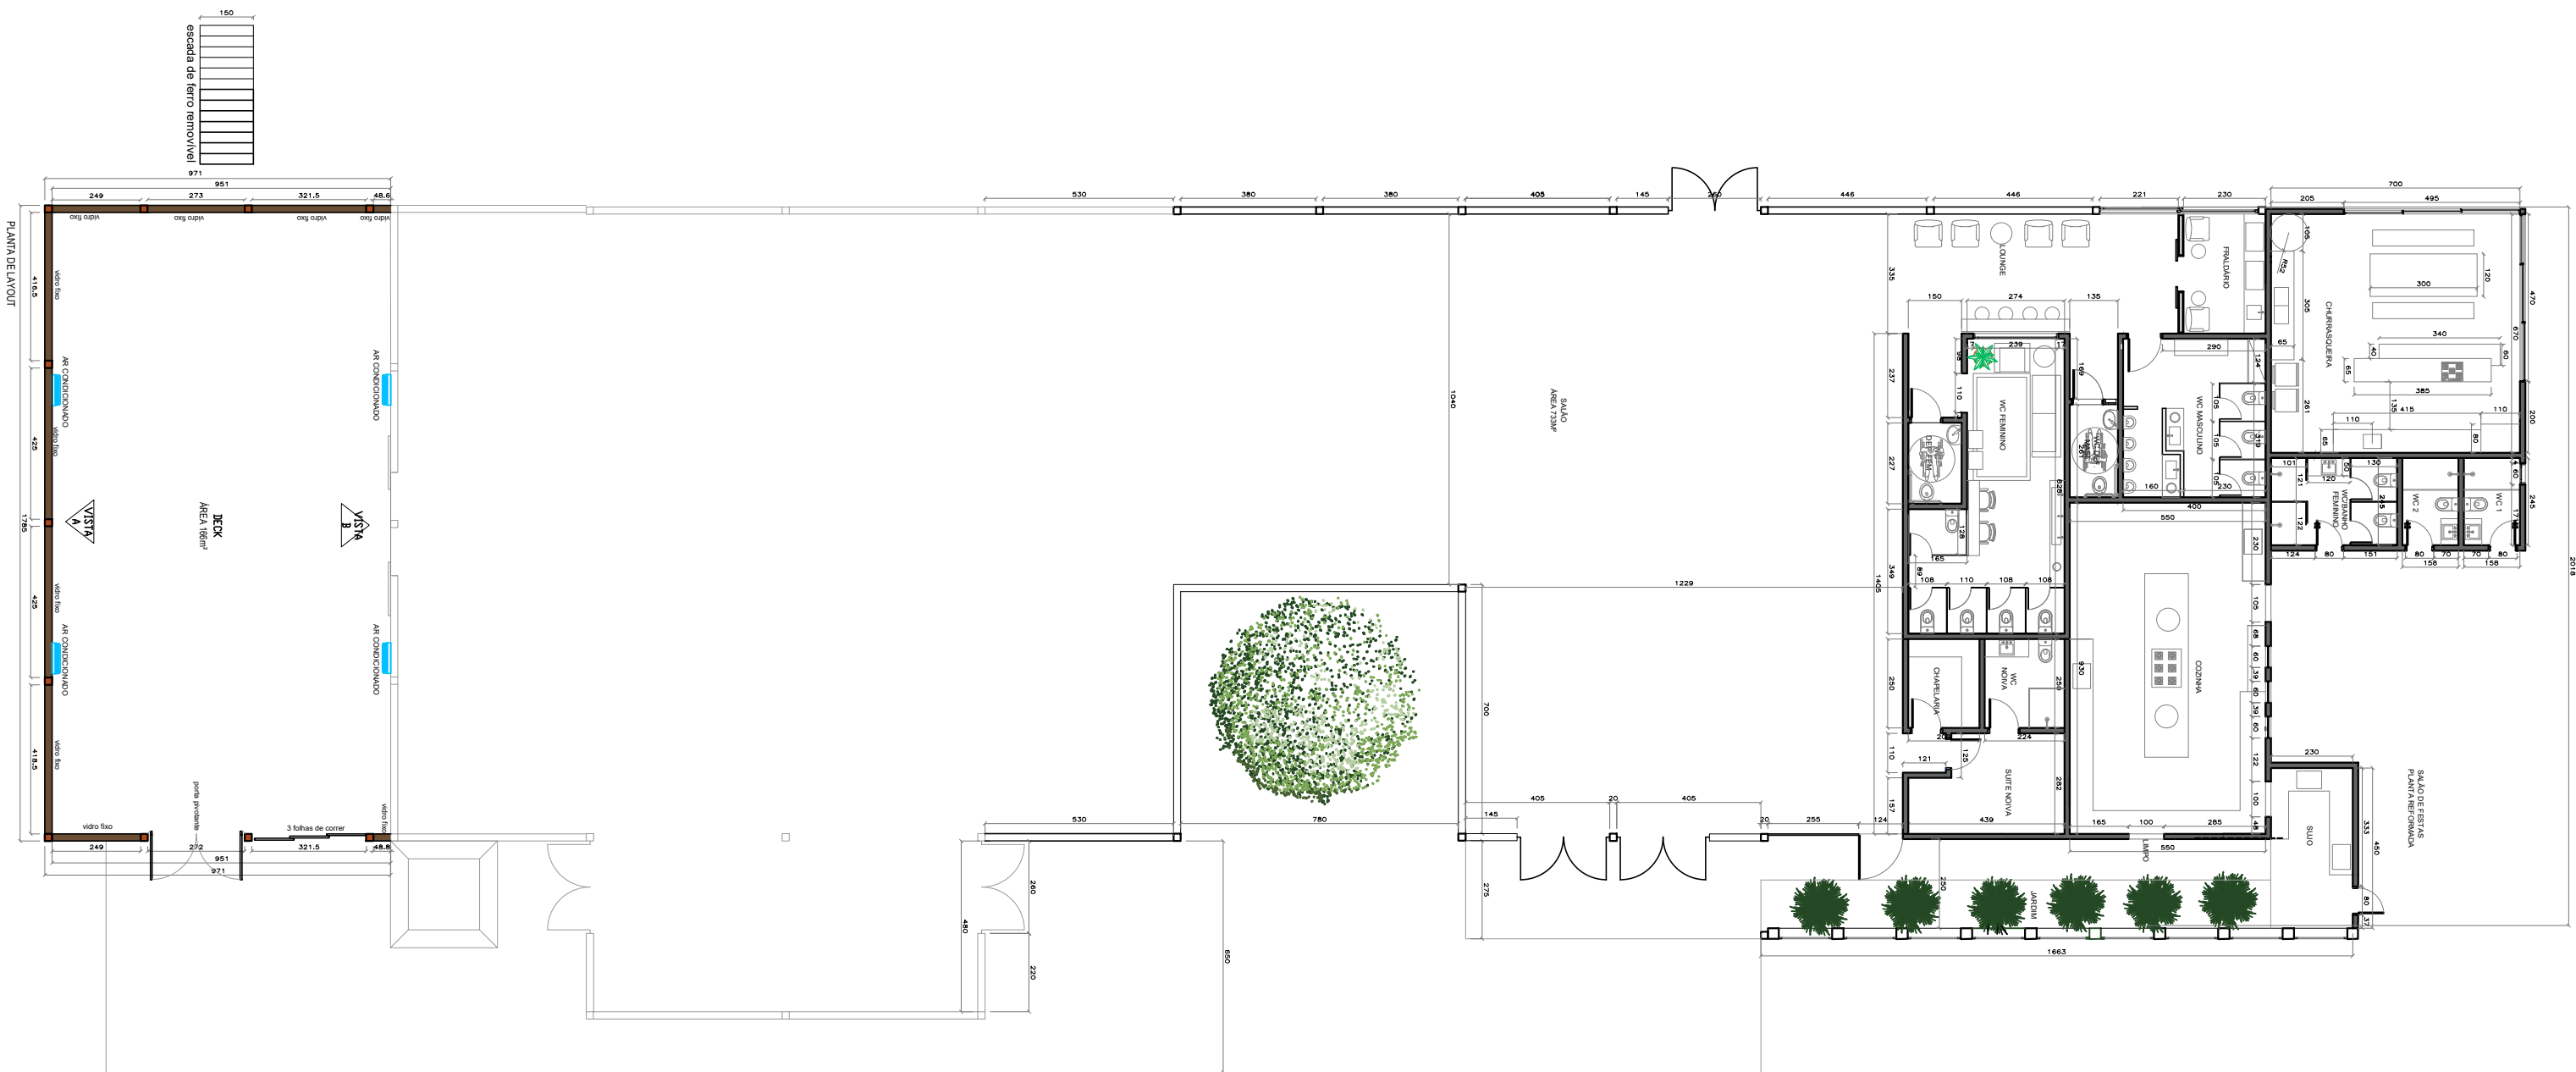

* CONFERIR MEDIDAS NA OBRA

DATA	REVISÃO	CLIENTE:	FOLHA:
27.02.23	EMIÇÃO INICIAL	ALBERTO BAGGIANI	01
22.03.23	REVISÃO MEDIDAS GERAIS	PROJETO:	sem
27.06.23	COMPATIBILIZAÇÃO COM ESTRUTURA	VILLA DELLA LUCE - AMPLIAÇÃO	escala
		SALA DE FESTAS	DATA:
		DESENHO:	27.02.23
		PLANTA LAYOUT	
		LOCAL:	
		ITU - SP	